


KANTON BERN

Gemeinde Gampelen

1:1000

Planänderung Nr. 495/2012/16

Die Vermarkung wird zurückgestellt

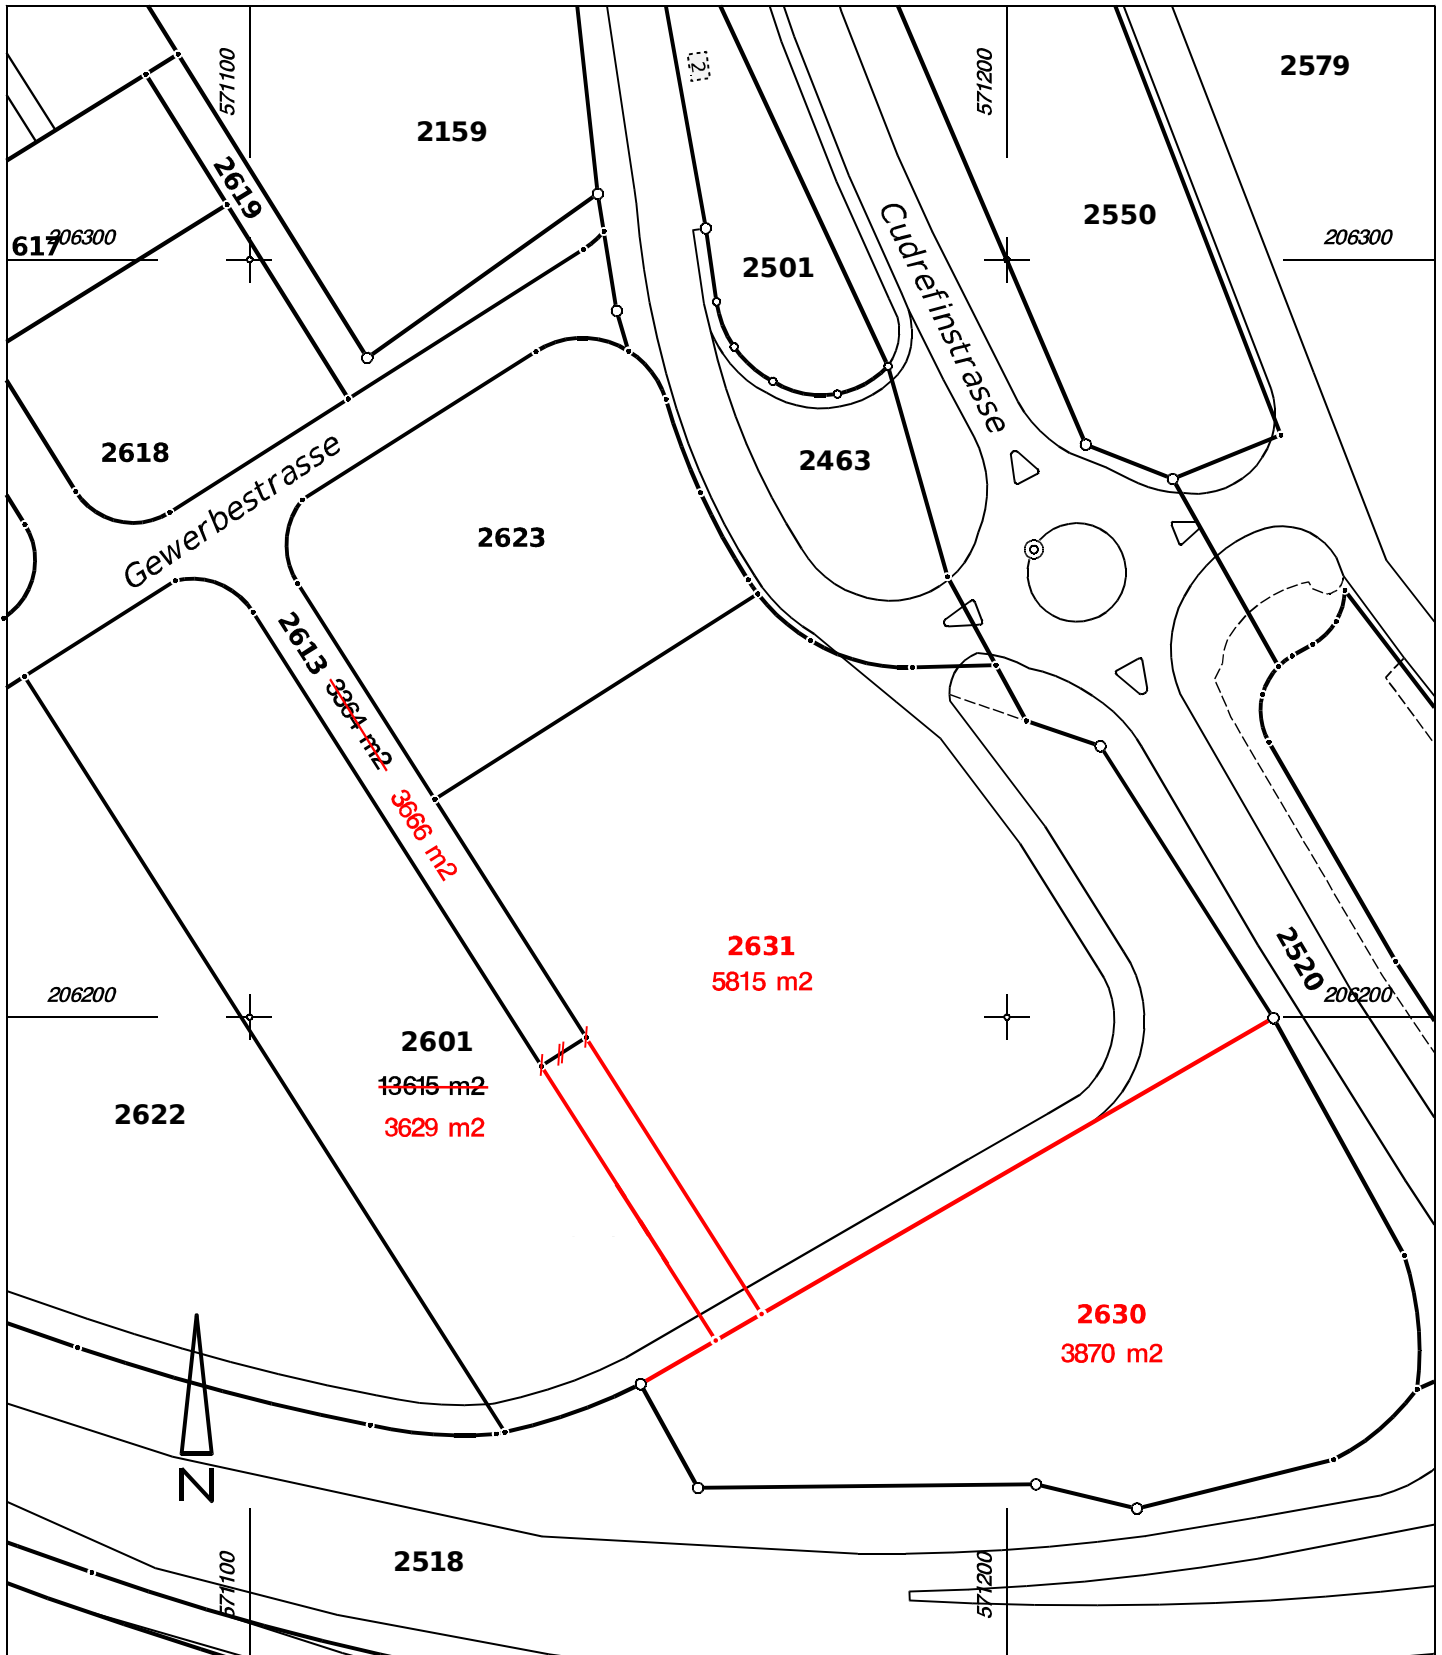

602.1052

Für die Richtigkeit der Kopie des Planes  
für das Grundbuch

Lüscher & Aeschlimann AG  
Ingenieur- und Vermessungsbüro  
Moosgasse 31, 3232 Ins

Ins,  
Der Nachführungsgeometer:

Charles-Henri Aeschlimann