


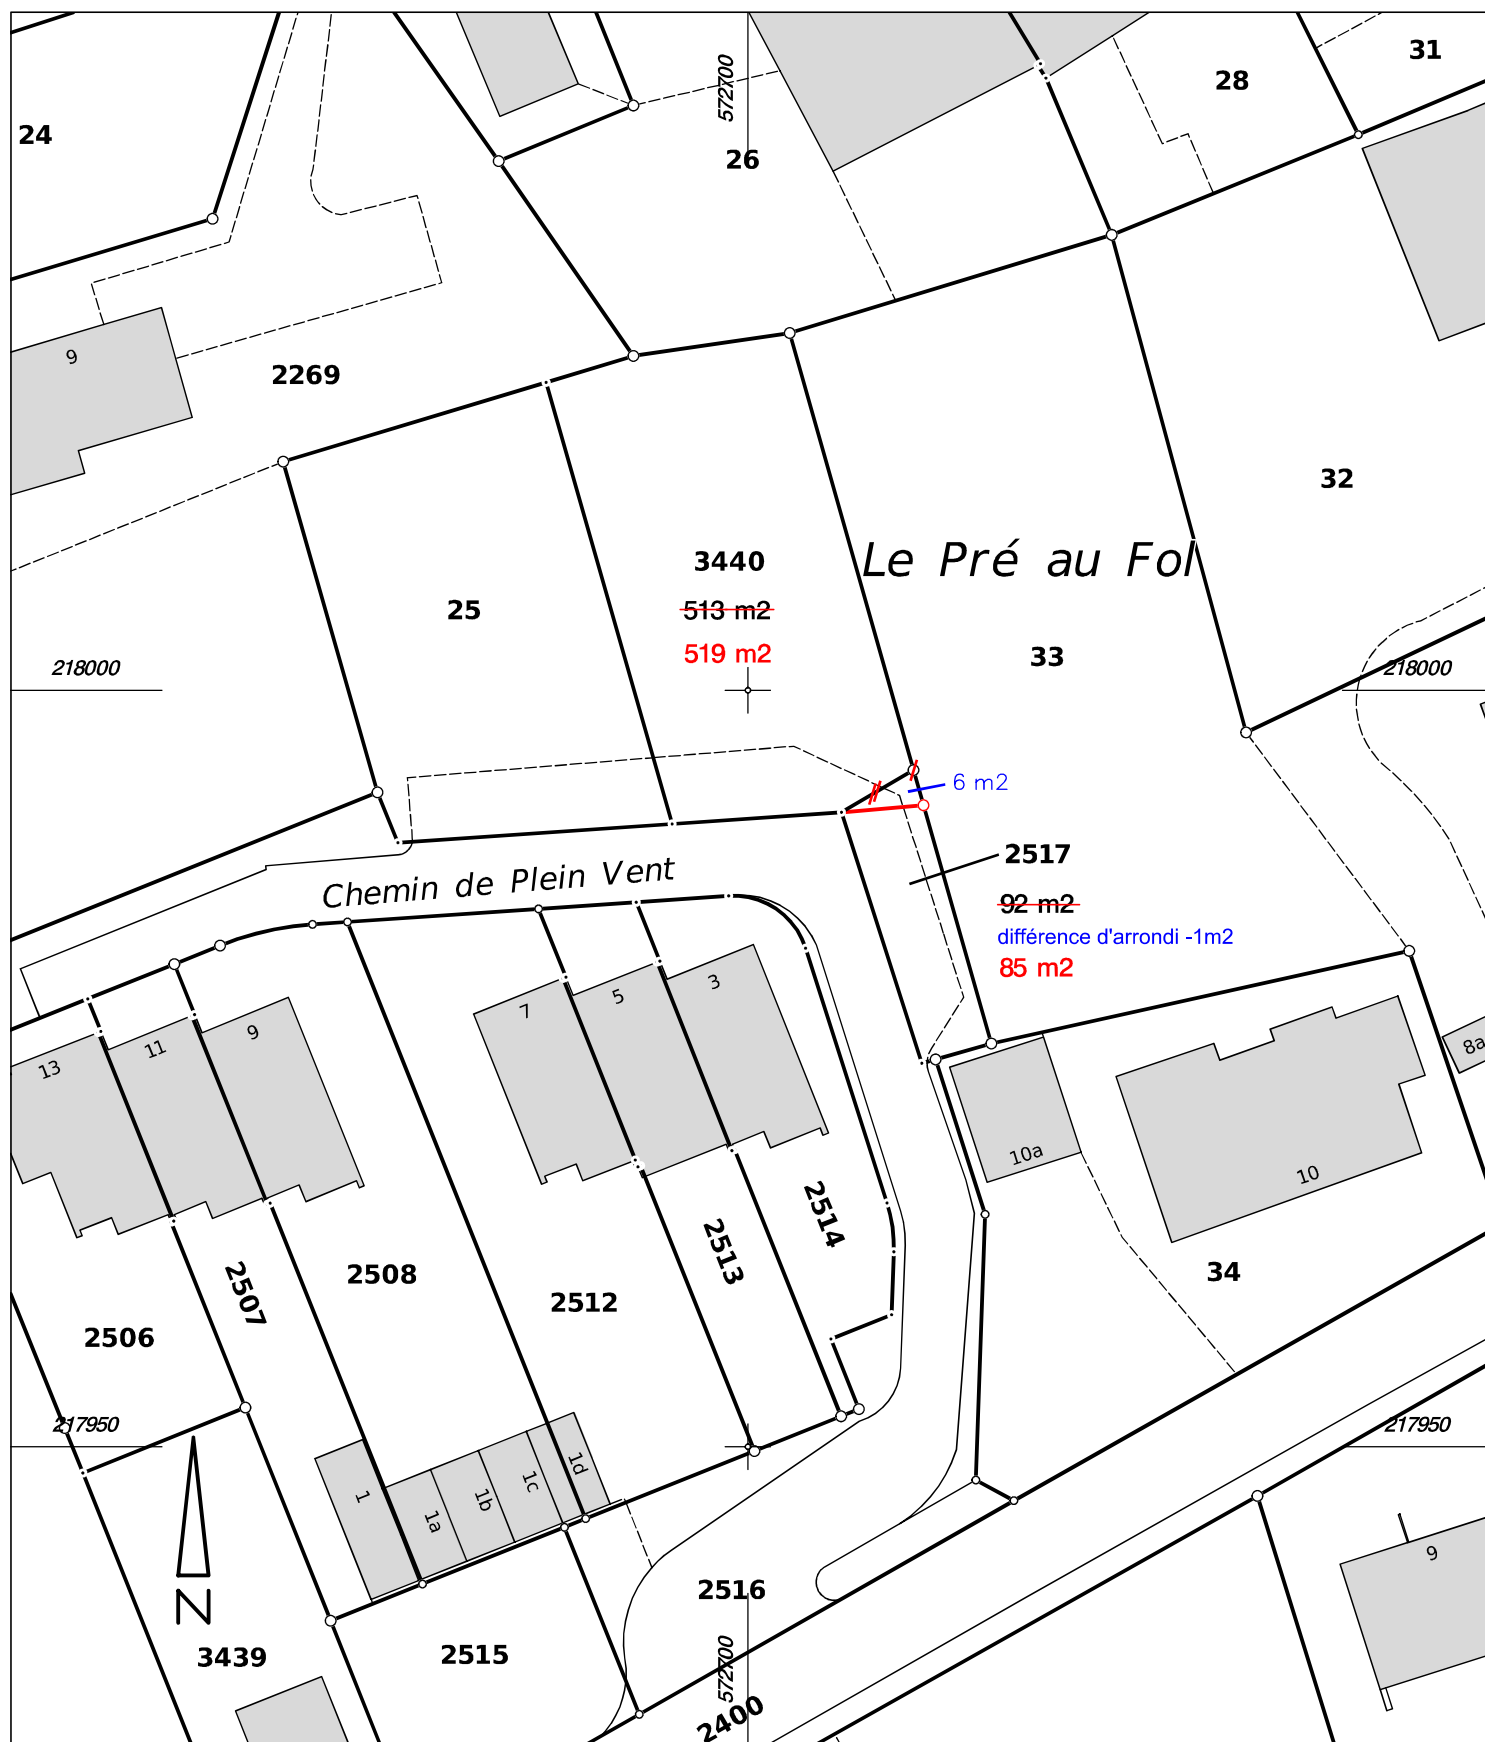

602.0001

Copie du plan du registre foncier
certifiée exacte

Lüscher & Aeschlimann SA
Bureau d'ingénieurs et de géomètres
Moosgasse 31, 3232 Anet

Anet, le
Le géomètre-conservateur :

Charles-Henri Aeschlimann